



PLANTA ALTA ACOTADA

esc. 1:100

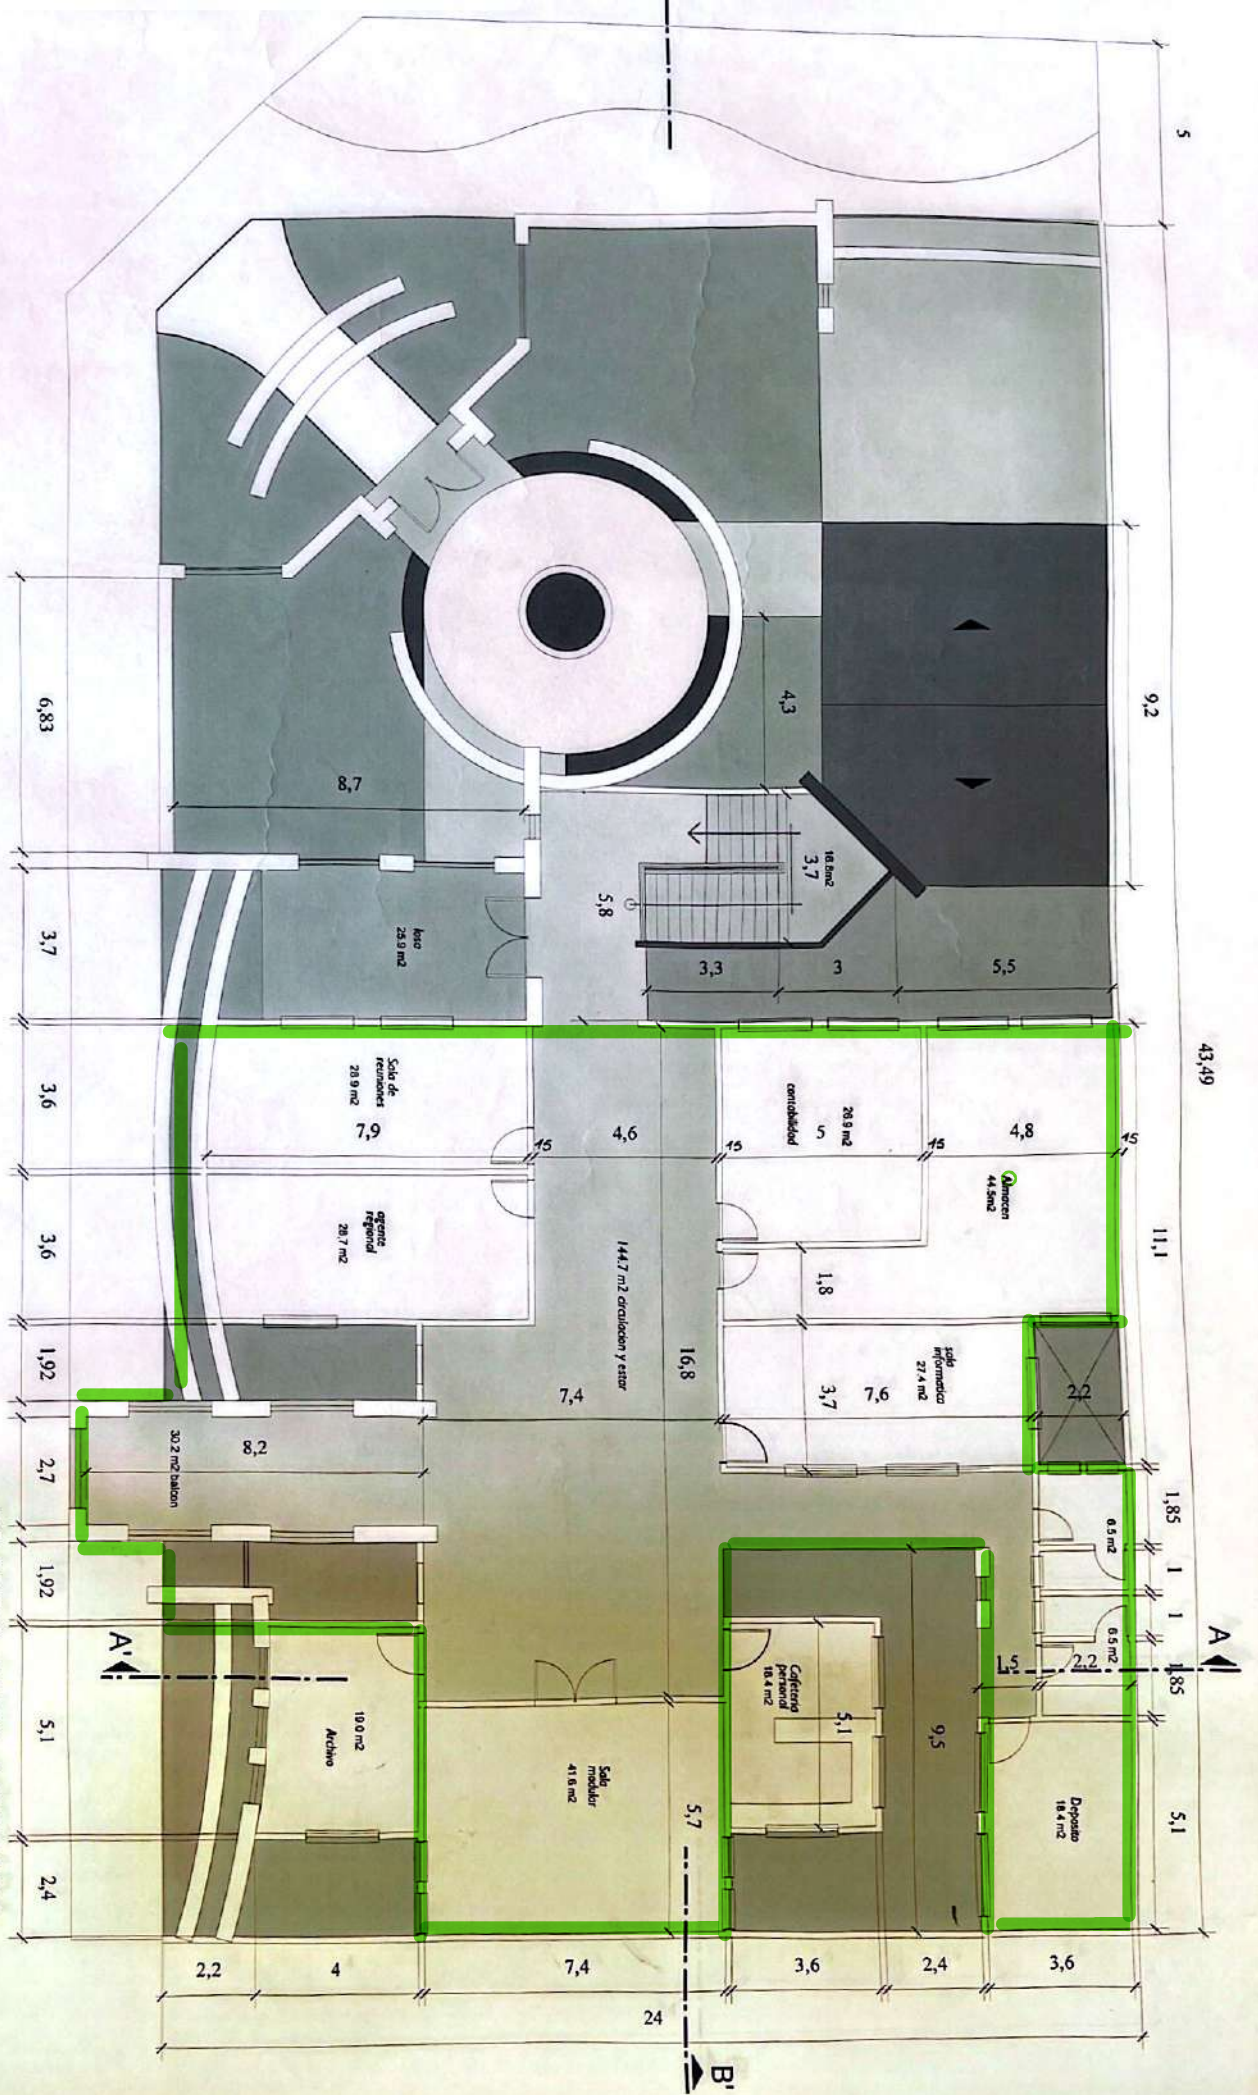

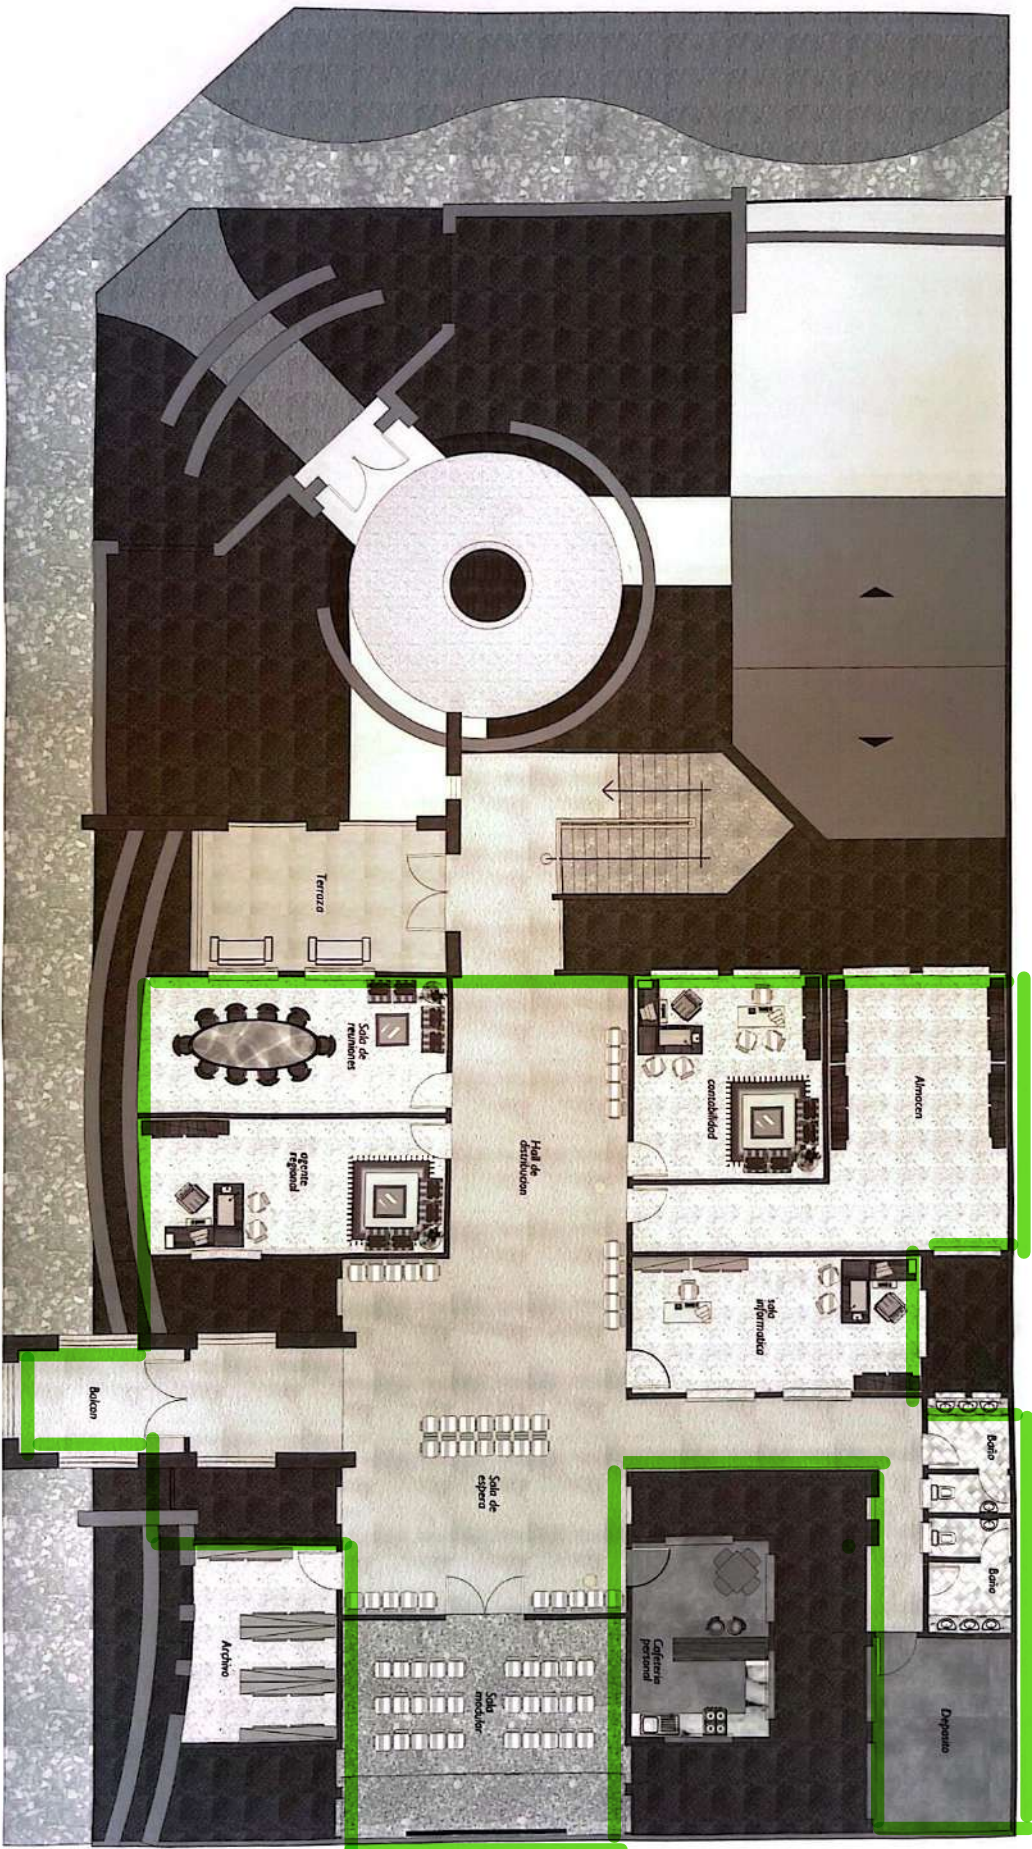

PLANTA ALTA AMOBLADA

esc. 1:100